

С. АНДРЕЕВКА ЕКАТЕРИНОВСКОГО МУНИЦИПАЛЬНОГО РАЙОНА КАРТА ТРАДОСТРОИТЕЛЬНОГО (ФУНКЦИОНАЛЬНОГО) ЗОНИРОВАНИЯ



Условные обозначения Функциональные зоны

Жилые зоны (Ж):

- Ж-1 малозатяжная жилая застройка
- Р-Ж резервные территории для целей комплексного жилищного строительства

ОД Общественно-деловые зоны (ОД)

- ① Администрация. Библиотека
- ② Фельдшерско-акушерский пункт
- ③ Сельский дом культуры
- ④ МДОУ Детский сад "Светлячок"
- ⑤ Памятник погибшим в годы ВОВ
- ⑥ МОУ Средняя общеобразовательная школа

Зоны рекреационного назначения (Р ОТ):

- Р-2 зона лесного фонда
- ОТ открытые природные пространства

Зоны инженерной и транспортной инфраструктуры

- ИТ-3 зона инженерной и транспортной инфраструктуры


СН Зоны специального назначения

- ① Кладбище
- ② Свалка

Зоны сельскохозяйственного назначения:

- СХ-1 сельскохозяйственные угодья
- СХ-2 объекты сельскохозяйственного производства
- СХ-3 зона садоводства и огородничества
- Р-СХ резервные территории для целей размещения объектов сельскохозяйственного производства

В Зоны водных объектов

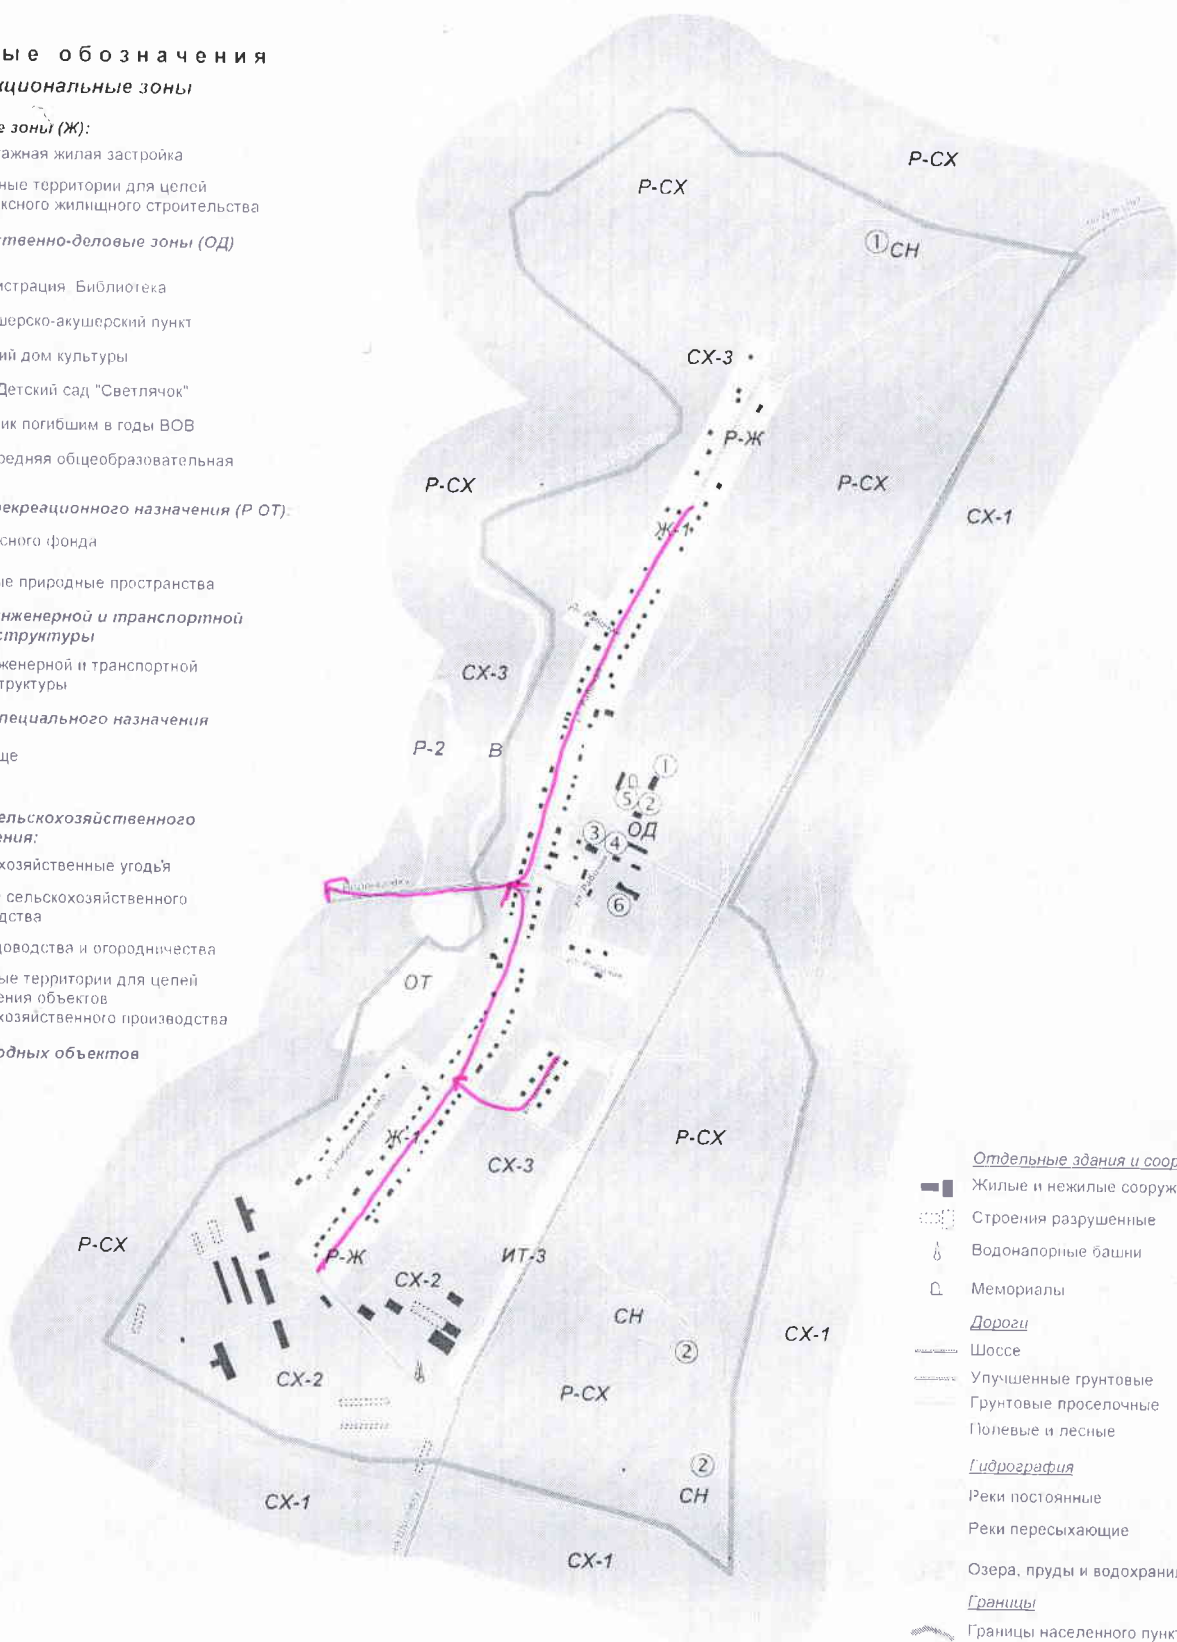

Отдельные здания и сооружения

- Жилые и нежилые сооружения
- Строения разрушенные
- Водонапорные башни
- Мемориалы

Дороги

- Шоссе
- Упущенные грунтовые
- Грунтовые проселочные
- Полевые и лесные

Гидрография

- Реки постоянные
- Реки пересыхающие
- Озера, пруды и водохранилища

Границы

- Границы населенного пункта



ФГБОУ ВПО "Свердловский государственный
университет имени И.Г. Чернышевского"

Исполнитель	С.А. Андреев
Проверенный	С.А. Андреев
Утвержденный	С.А. Андреев
Дата	2012 г.
Лист	1 из 1