

Заказчик:
администрация Екатериновского
муниципального района

ПОЯСНИТЕЛЬНАЯ ЗАПИСКА

проекта благоустройства дворовой территории по адресу: Саратовская область,
Екатериновский район, р.п. Екатериновка, ул. Поселок Газовиков, д.1, д.5

Генеральный директор

А.А. Прохожев

Специалист ПТО

А.А.Шалин

Начальник лаборатории

А.О.Мухин

Саратов 2020 г.

Общие положения.

В настоящее время дворовая территория по улице Поселок Газовиков, д.1, д.5 р.п. Екатериновка Саратовской области (далее по тексту – дворовая территория), нуждается в благоустройстве, поскольку на указанной территории длительное время не производились ремонтные работы и необходимо обеспечить комфортное пребывание людей.

Необходимость выполнения мероприятий по благоустройству в рамках проекта обусловлена потребностью жителей в организации благоустройства дворовой территории в целях формирования современной и комфортной городской среды.

В случае реализации проекта по благоустройству у жителей всех возрастных групп и всех возрастных категорий и различных социальных групп появится необходимая благоустроенная территория для удобного и комфортного пребывания и перемещения по данной территории.

Целями и задачами проекта является создание на территории р.п. Екатериновка благоприятной среды для проживания населения.

Проект по благоустройству дворовой территории включает в себя:

- текстовое описание мероприятий по благоустройству;
- схему благоустройства территории;
- визуализацию организации территории;
- смету на строительство.

1. Основание для проектирования.

Основанием для проектирования является:

1.1 Техническое задание на проектирование, выданное Заказчиком.

2. Характеристика района и площадки строительства

2.1 Площадка проектируемого благоустройства дворовой территории по улице Поселок Газовиков, д.1, д.5 р.п. Екатериновка Саратовской области.

2.2 Участок проектирования представляет собой дворовую территорию. Рельеф местности в границах площадки ровный имеет незначительную разницу в высотных отметках

3. Решения по благоустройству территории и задачи проекта

3.1 В составе мероприятий по благоустройству данной территории предусмотрены следующие виды работ:

установка тротуарного бортового камня длиной 26,6.м.;

ремонт тротуаров из асфальтобетона 26,93 м2;

установка дорожного бортового камня 366,9.м.;

ремонт проезжей части из асфальтобетона 677,72 м2;

установка урн 4 шт;

установка скамей 4 шт.

3.2 Задачи проекта

-Сохранение и поддержание жизнеобеспечения жителей;

-Повышение уровня качества жизни населения;

-Создание условий для благополучной эксплуатации дворовой территории;

-Формирование эстетического облика ;

-Сохранение экологии;

3.3 Результаты проекта

Реализация проекта:

- Позволит организовать надлежащим образом жизнеобеспечение жителей;


- Сформирует эстетический облик дворовой территории;

- Позволит благополучно эксплуатировать дворовую территорию;

- В целом повысит уровень жизни населения.

Ситуационный план



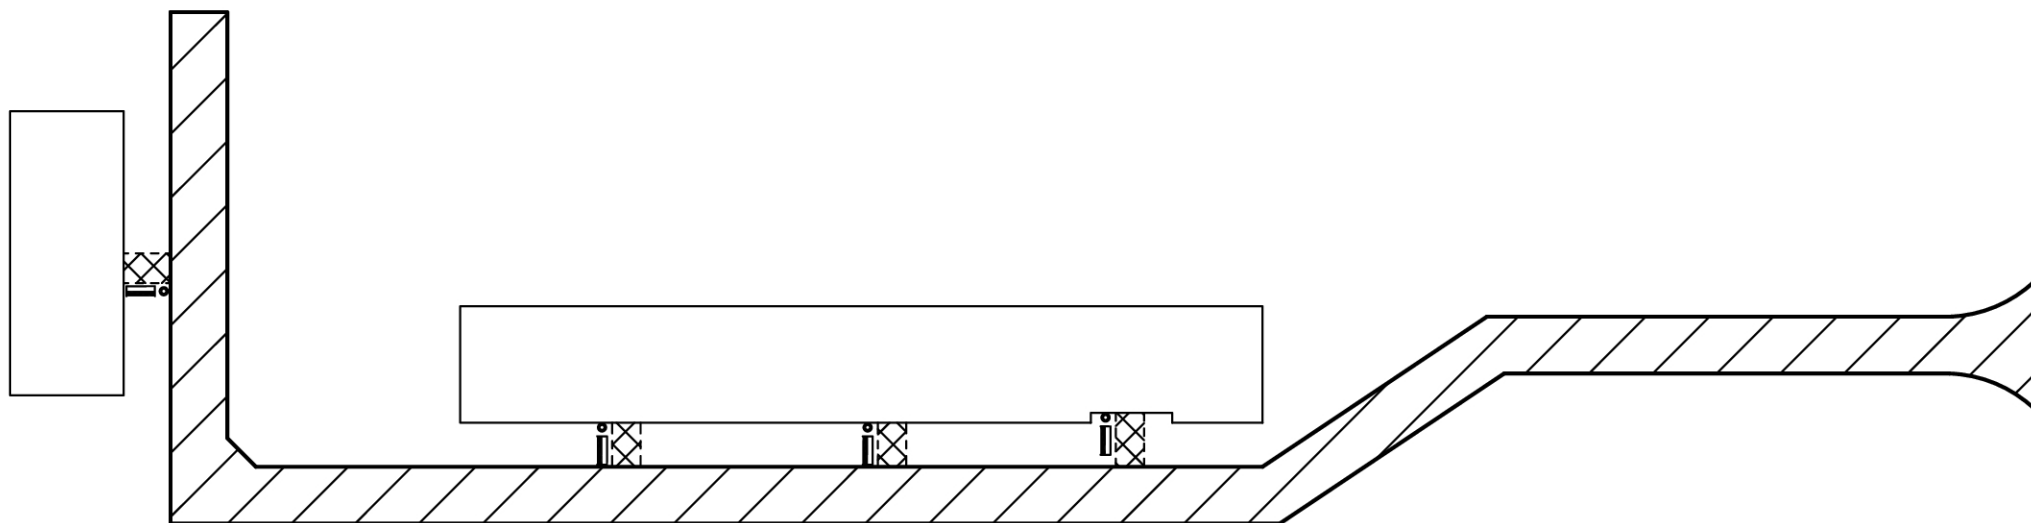

Примечание

Условные обозначения	Наименование	Ед.изм.	Кол.
-----	Тротуарный бортовой камень	п.м.	26,6
	Тротуар (асфальтобетон)	м2	26,93
—————	Дорожный бортовой камень	п.м.	336,9
	Проезжая часть (асфальтобетон)	м2	677,72
	Скамья	шт	4
○	Урна	шт	4

						Благоустройство дворовой территории					
Изм.	Кол. уч.	Лист	№ док.	Подп.	Дата	Благоустройство дворовой территории по улице Поселок Газовиков Д.1 ; Д.5			Стадия	Лист	Листов
Разработал		Мухин А.О.							П	1	1
Разработал		Шалин А.А.							ООО "СТАНДАРТ КАЧЕСТВА"		
Утвердил		Прохожев А.А.									

Визуализация



